

# festival hall 舞台断面図

S=1/100 用紙サイズA3

年 月 日

催物名


場面

第1シーリング

前舞台バトン(脱着式)  
 フライイング昇降フレーム(脱着式)  
 プロセニウムサスペンションライト  
 (脱着式・回踏は立ち下ろし)

機器名称	間口(mm)	下限(mm)	上限(mm)	速度(mm/秒)	積載荷重(kg)	備考
バトン1~5	31,000	300	28,000	1.7~2,000	1,000	最大積載荷重
バトン6~54	24,000	300	28,000	1.7~2,000	1,000	最大積載荷重
絞り紙帳	31,000	-	17,500	100~1,000	-	固定荷重
紙帳	31,000	-	28,000	1.7~1,500	-	固定荷重
サスペンションライト	24,000	1,570	22,000	200	700	最大積載荷重
ポーターライト	24,000	1,570	22,000	200	-	固定荷重
アッパーホリゾンライト	24,000	1,570	22,000	200	-	固定荷重
プロセニウムサスペンションライト	20,000	300	12,500	200	800	仮設/5分割
前舞台バトン	24,000	300	12,000	5~1,000	500	仮設/5分割
東西バトン	7,900	300	28,000	5~1,000	300	最大積載荷重
側舞台バトン	15,000	300	10,500	200	500	最大積載荷重
フライイング昇降フレーム ※1	-	300	11,300	100	2,000	仮設

※1 グリッドを取り付けた状態の下場の高さ

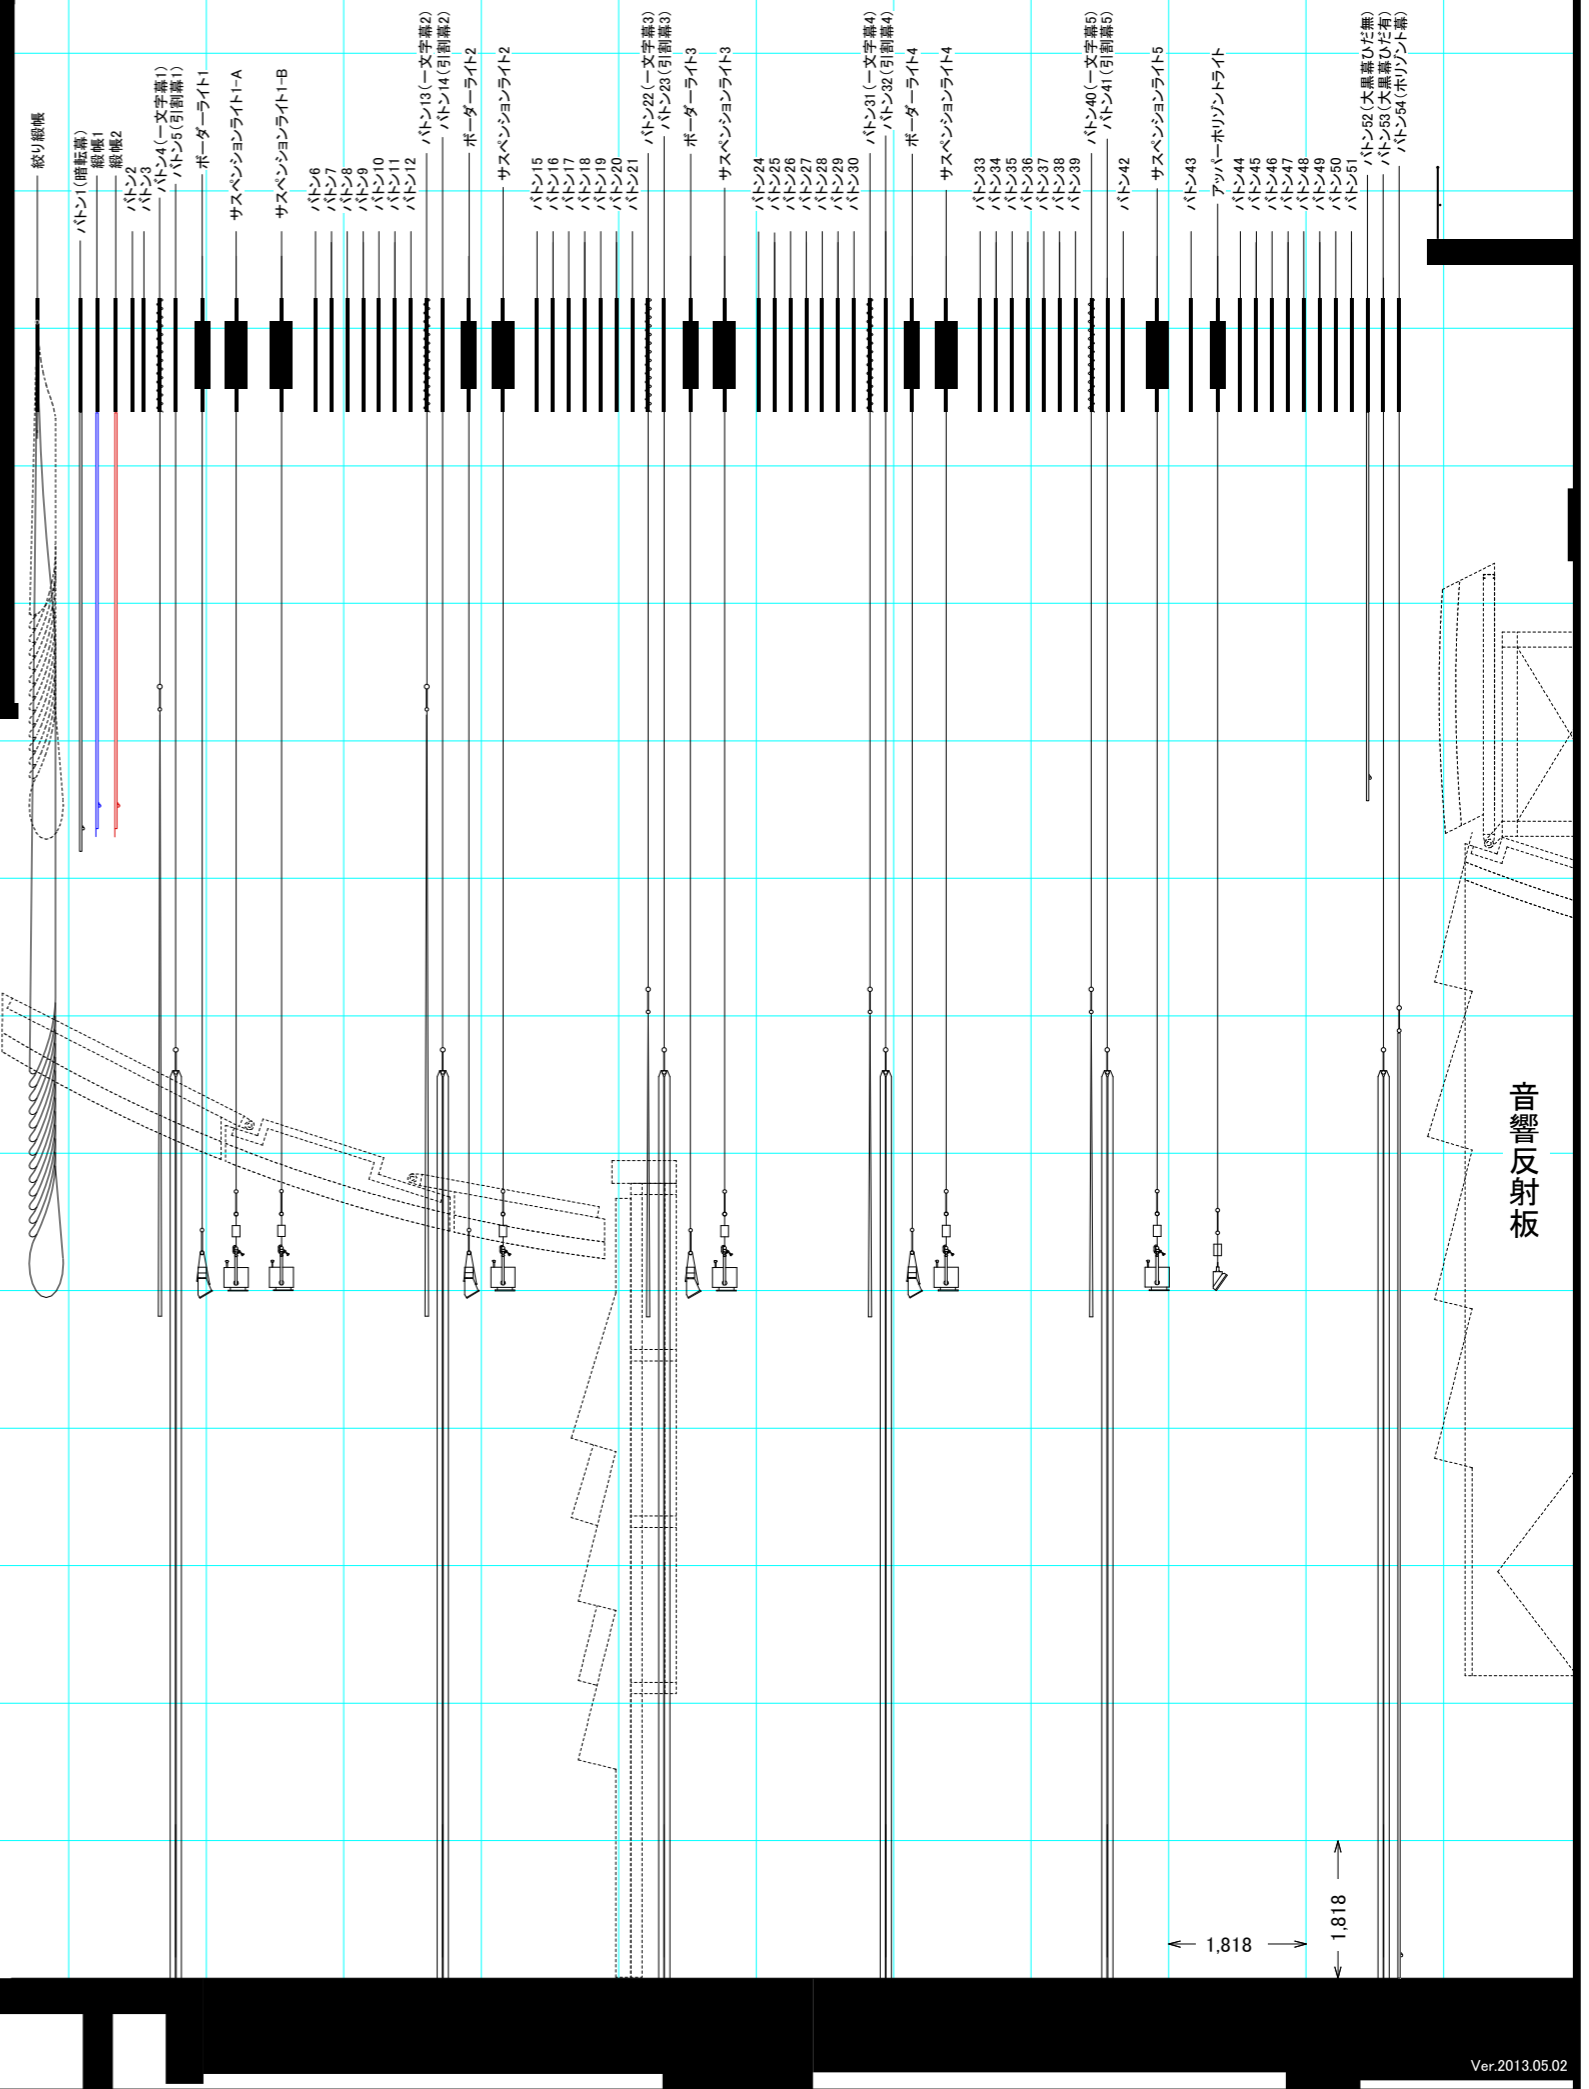

音響反射板

1,818  
 1,818

オーケストラピット